


VD NOVÉ MLÝNY

OBNOVA POZOROVACÍCH VRTŮ

SITUACE STAVBY NA PODKLADĚ KATASTRÁLNÍ MAPY

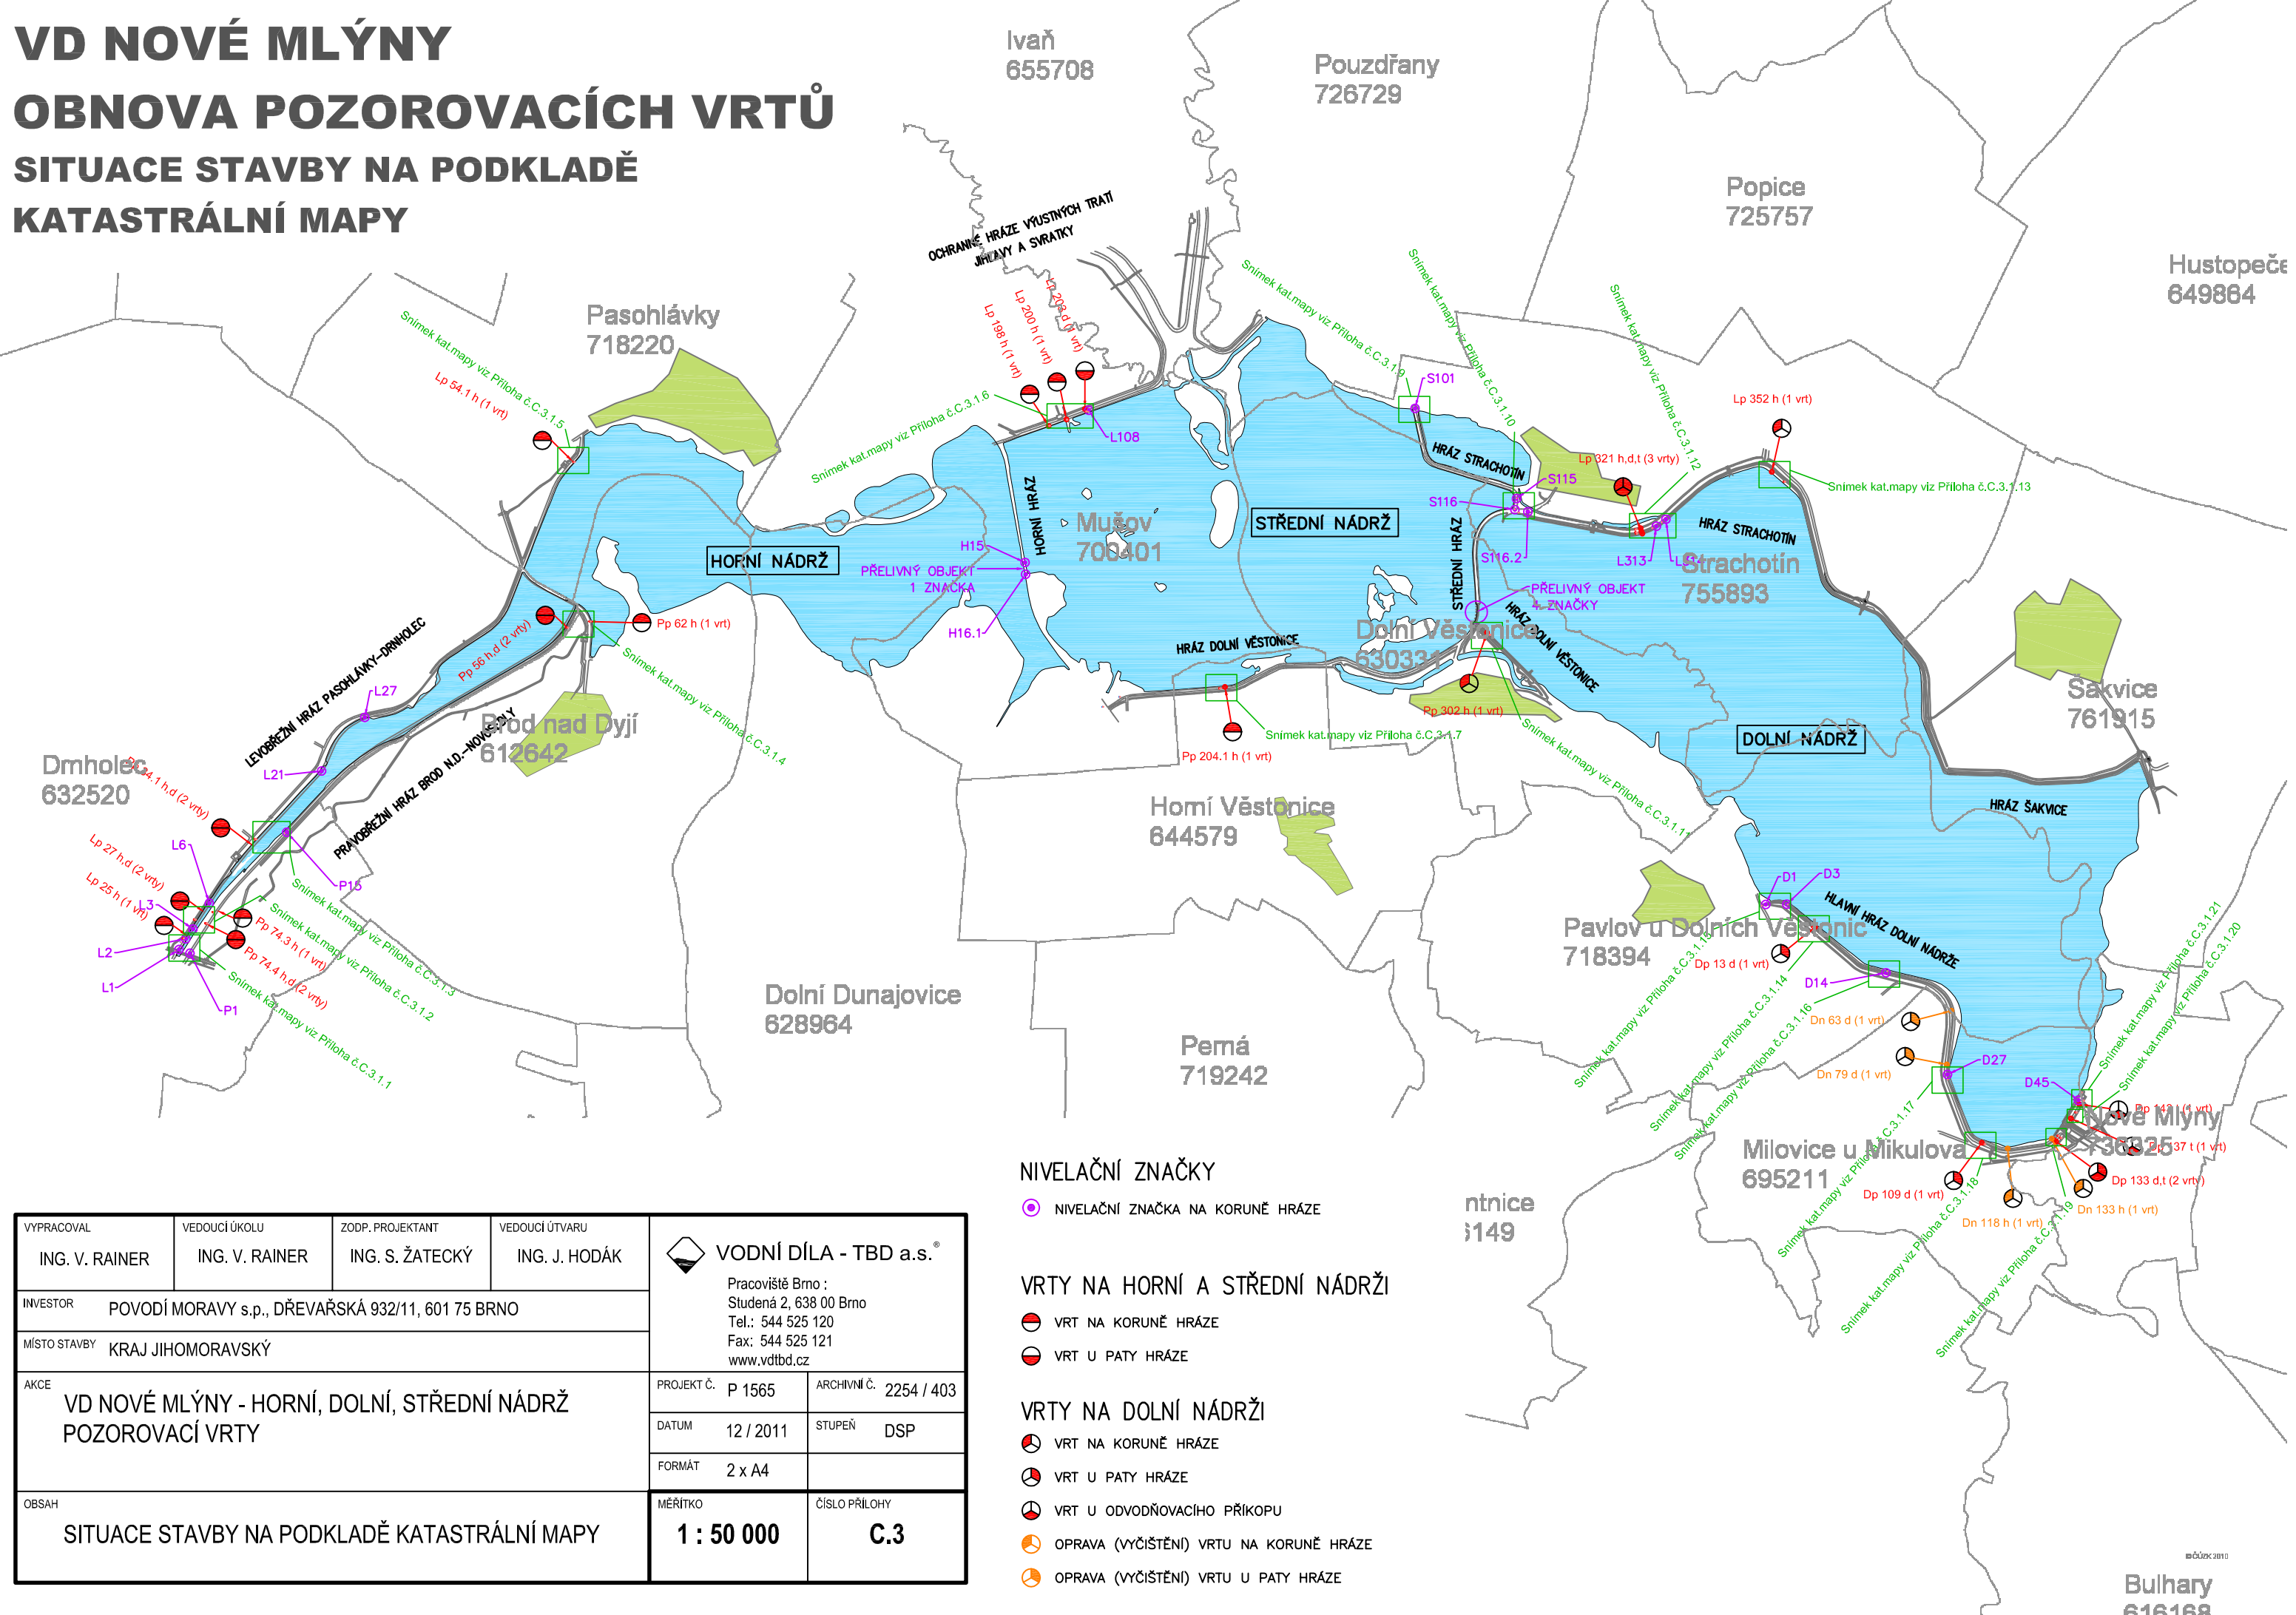

VYPRACOVAL ING. V. RAINER	VEDOUcí ÚKOLU ING. V. RAINER	ZODP. PROJEKTANT ING. S. ŽATECKÝ	VEDOUcí ÚTVARU ING. J. HODÁK	VODNÍ DÍLA - TBD a.s. Pracoviště Brno : Studená 2, 638 00 Brno Tel.: 544 525 120 Fax: 544 525 121 www.vdtbd.cz
INVESTOR POVODÍ MORAVY s.p., DŘEVAŘSKÁ 932/11, 601 75 BRNO				
MÍSTO STAVBY KRAJ JIHMORAVSKÝ				
AKCE VD NOVÉ MLÝNY - HORNÍ, DOLNÍ, STŘEDNÍ NÁDRŽ POZOROVACÍ VRTY				
OBSAH SITUACE STAVBY NA PODKLADĚ KATASTRÁLNÍ MAPY				
PROJEKT Č. P 1565		ARCHIVNÍ Č. 2254 / 403		
DATUM 12 / 2011		STUPEŇ DSP		
FORMÁT 2 x A4				
MĚRÍTKO 1 : 50 000		ČÍSLO PŘÍLOHY C.3		

NIVELAČNÍ ZNAČKY

- NIVELAČNÍ ZNAČKA NA KORUNĚ HRÁZE

VRTY NA HORNÍ A STŘEDNÍ NÁDRŽI

- VRT NA KORUNĚ HRÁZE
- VRT U PATY HRÁZE

VRTY NA DOLNÍ NÁDRŽI

- VRT NA KORUNĚ HRÁZE
- VRT U PATY HRÁZE
- VRT U ODVODŇOVACÍHO PŘÍKOPU
- OPRAVA (VYČIŠTĚNÍ) VRTU NA KORUNĚ HRÁZE
- OPRAVA (VYČIŠTĚNÍ) VRTU U PATY HRÁZE